

SURFACES :
 SP surf : 0,00m²
 S Hab : 0,00m²
 S Util : 0,00m²
 S Baies:m²

ESCALIER BÉTON intérieur
 HT à monter estimé à 2,50 m
 13 ht de 0.192m
 12 girons de 23 cm / 2,76ml

OLEKSIK ARCHITECTURE

tél: 01.39.14.34.30 – pt 06.61.14.91.86


oleksiak-architecture @ wanadoo.fr

PC
non demandé

Zone inaccessible

Clôture présumée privative appartenant à la parcelle Section AE n° 84

PROJET

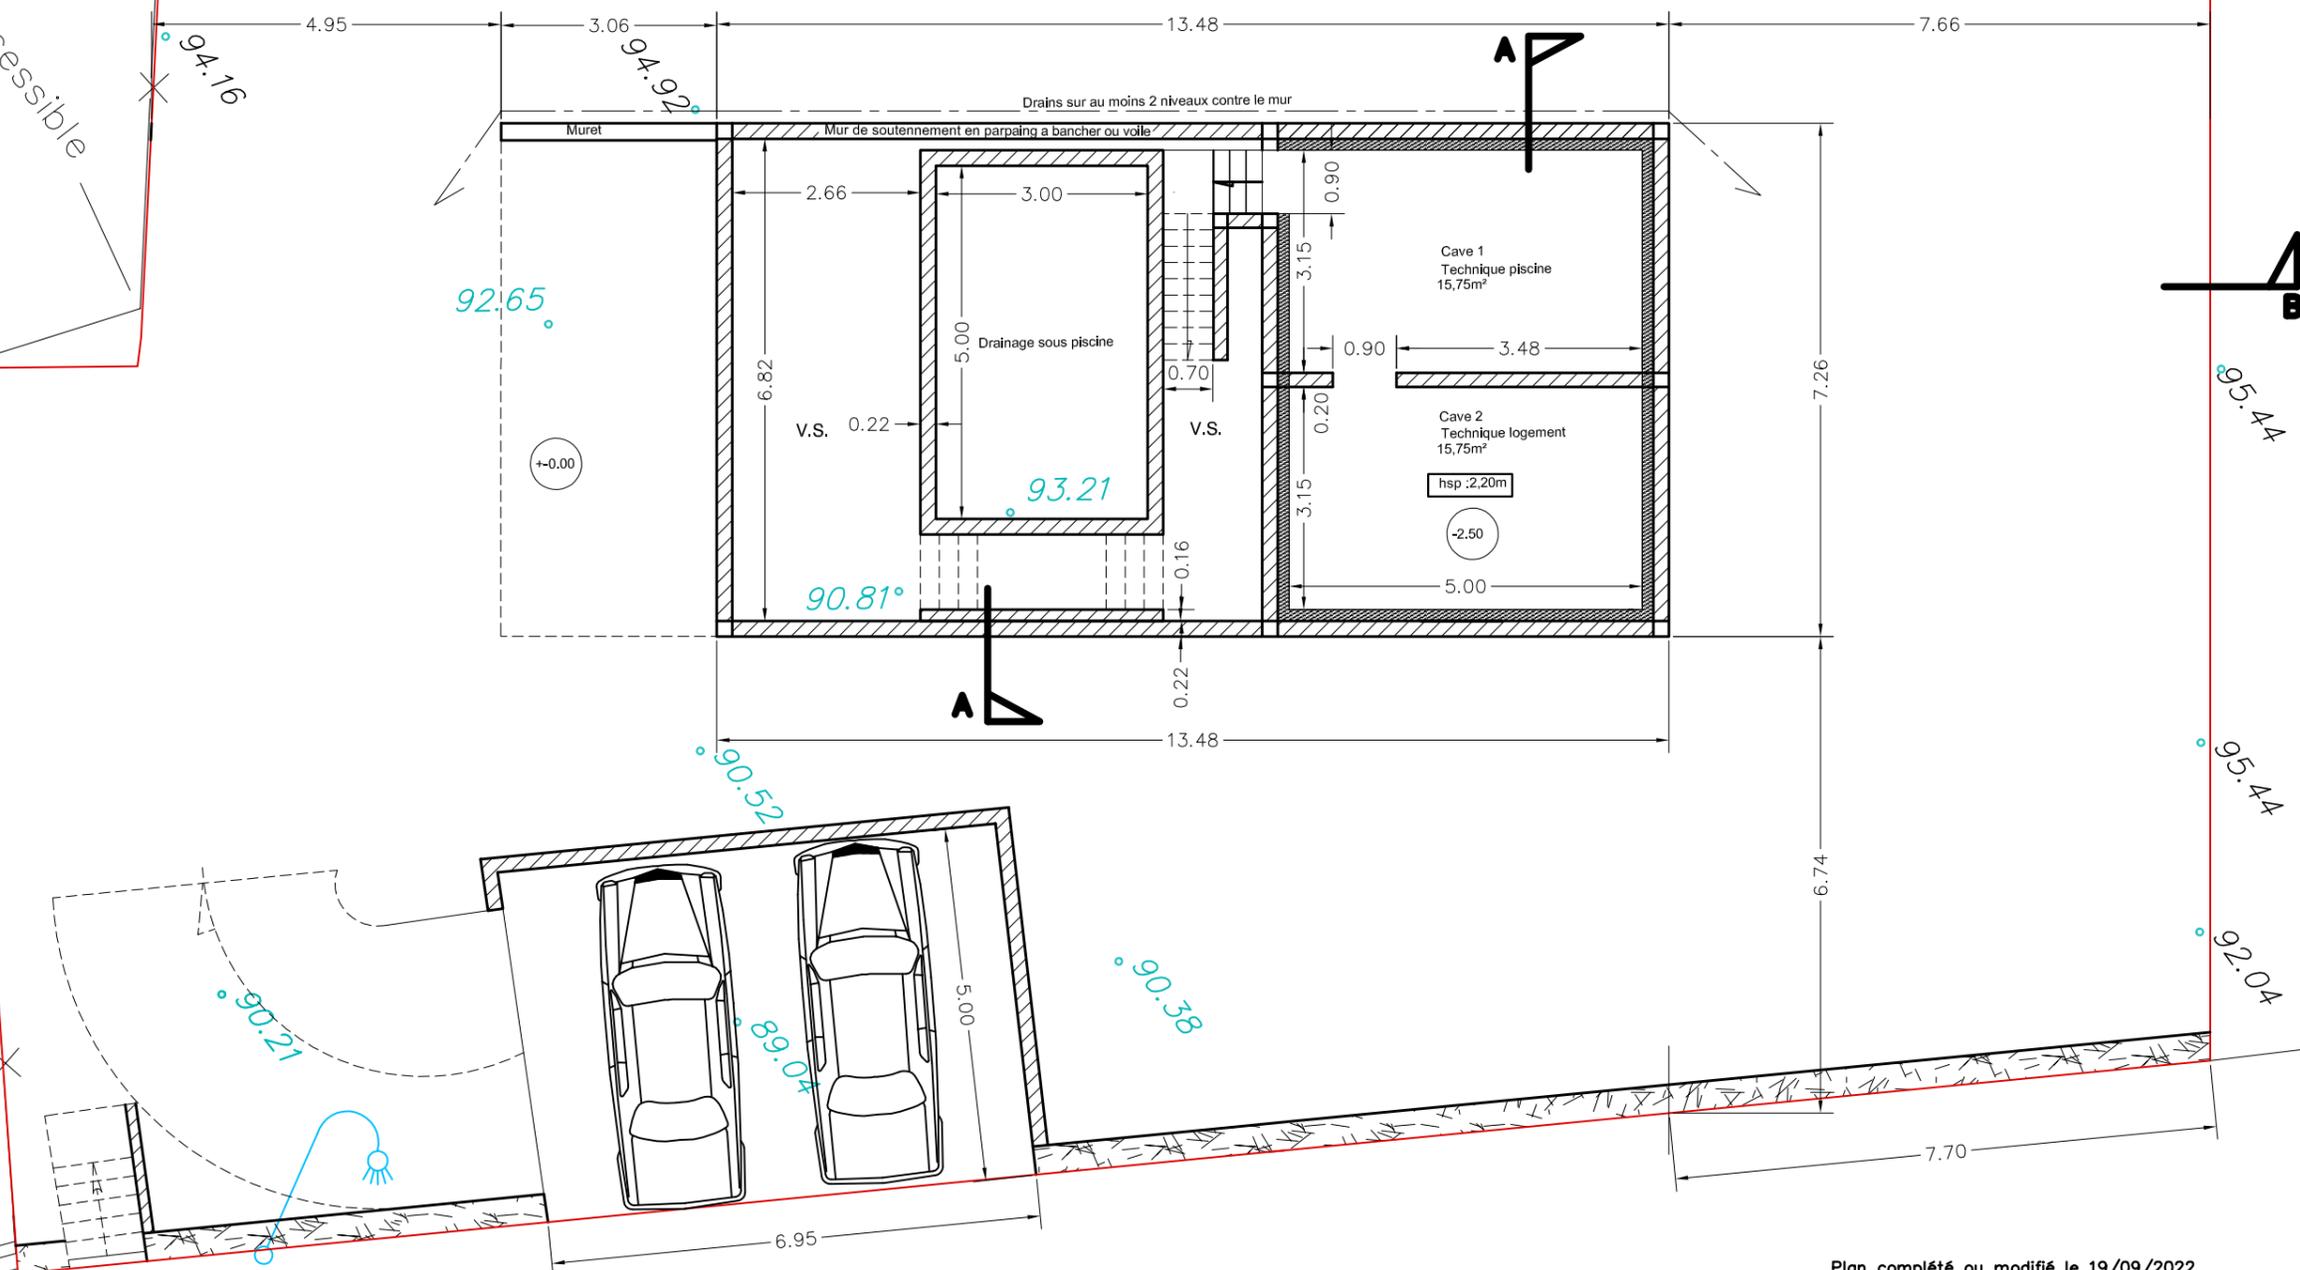

Plan complété ou modifié le 19/09/2022
 Plan complété ou modifié le 15/04/2022


1/100

Planche contractuelle indissociable du dossier de permis de construire et réalisé pour la demande de l'autorisation administrative déposée en mairie

PLAN SOUS-SOL
S.C.I LE LOFT INDUSTRIEL Mme BOUTIGNY Laurence

Signatures :
 ARCHITECTE D.P.L.G
 M.Gérard OLEKSIK
 N° 04416 13707

0 1 m 2 m 3 m 4 m 5 m

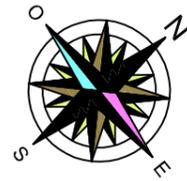

Zone inaccessible

Chaudière gaz sur gaine 3CE p Dans pl tout ht 	Plaque et four F 	Linéaire LC 	Plan de travail T 	Cuisson C 	Evier LV
Lave Linge LL 	Réfrigérateur R 	Lave Vaisselle LV 	Cuisson Evier 	Evier LV 	Douche 80x100 PMR

Baignoire 170x75
Prévoir siphon sol encastré dalle


Lave mains
Meuble vasque 70x50
Wc
Escalier

SURFACES :
 SP surf : 67,68m²
 S Hab : 29,40m²
 S Util : 0,00m²
 S Baies:m²

ESCALIER BETON intérieur
 HT a monter estimé à 3,00 m
 17 ht de 0,176m
 16 girons de 26 cm / 4,16ml

OLEKSIK ARCHITECTURE
 tél: 01.39.14.34.30 – pt 06.61.14.91.86
 oleksiak-architecture @ wanadoo.fr

PC
 non demandé

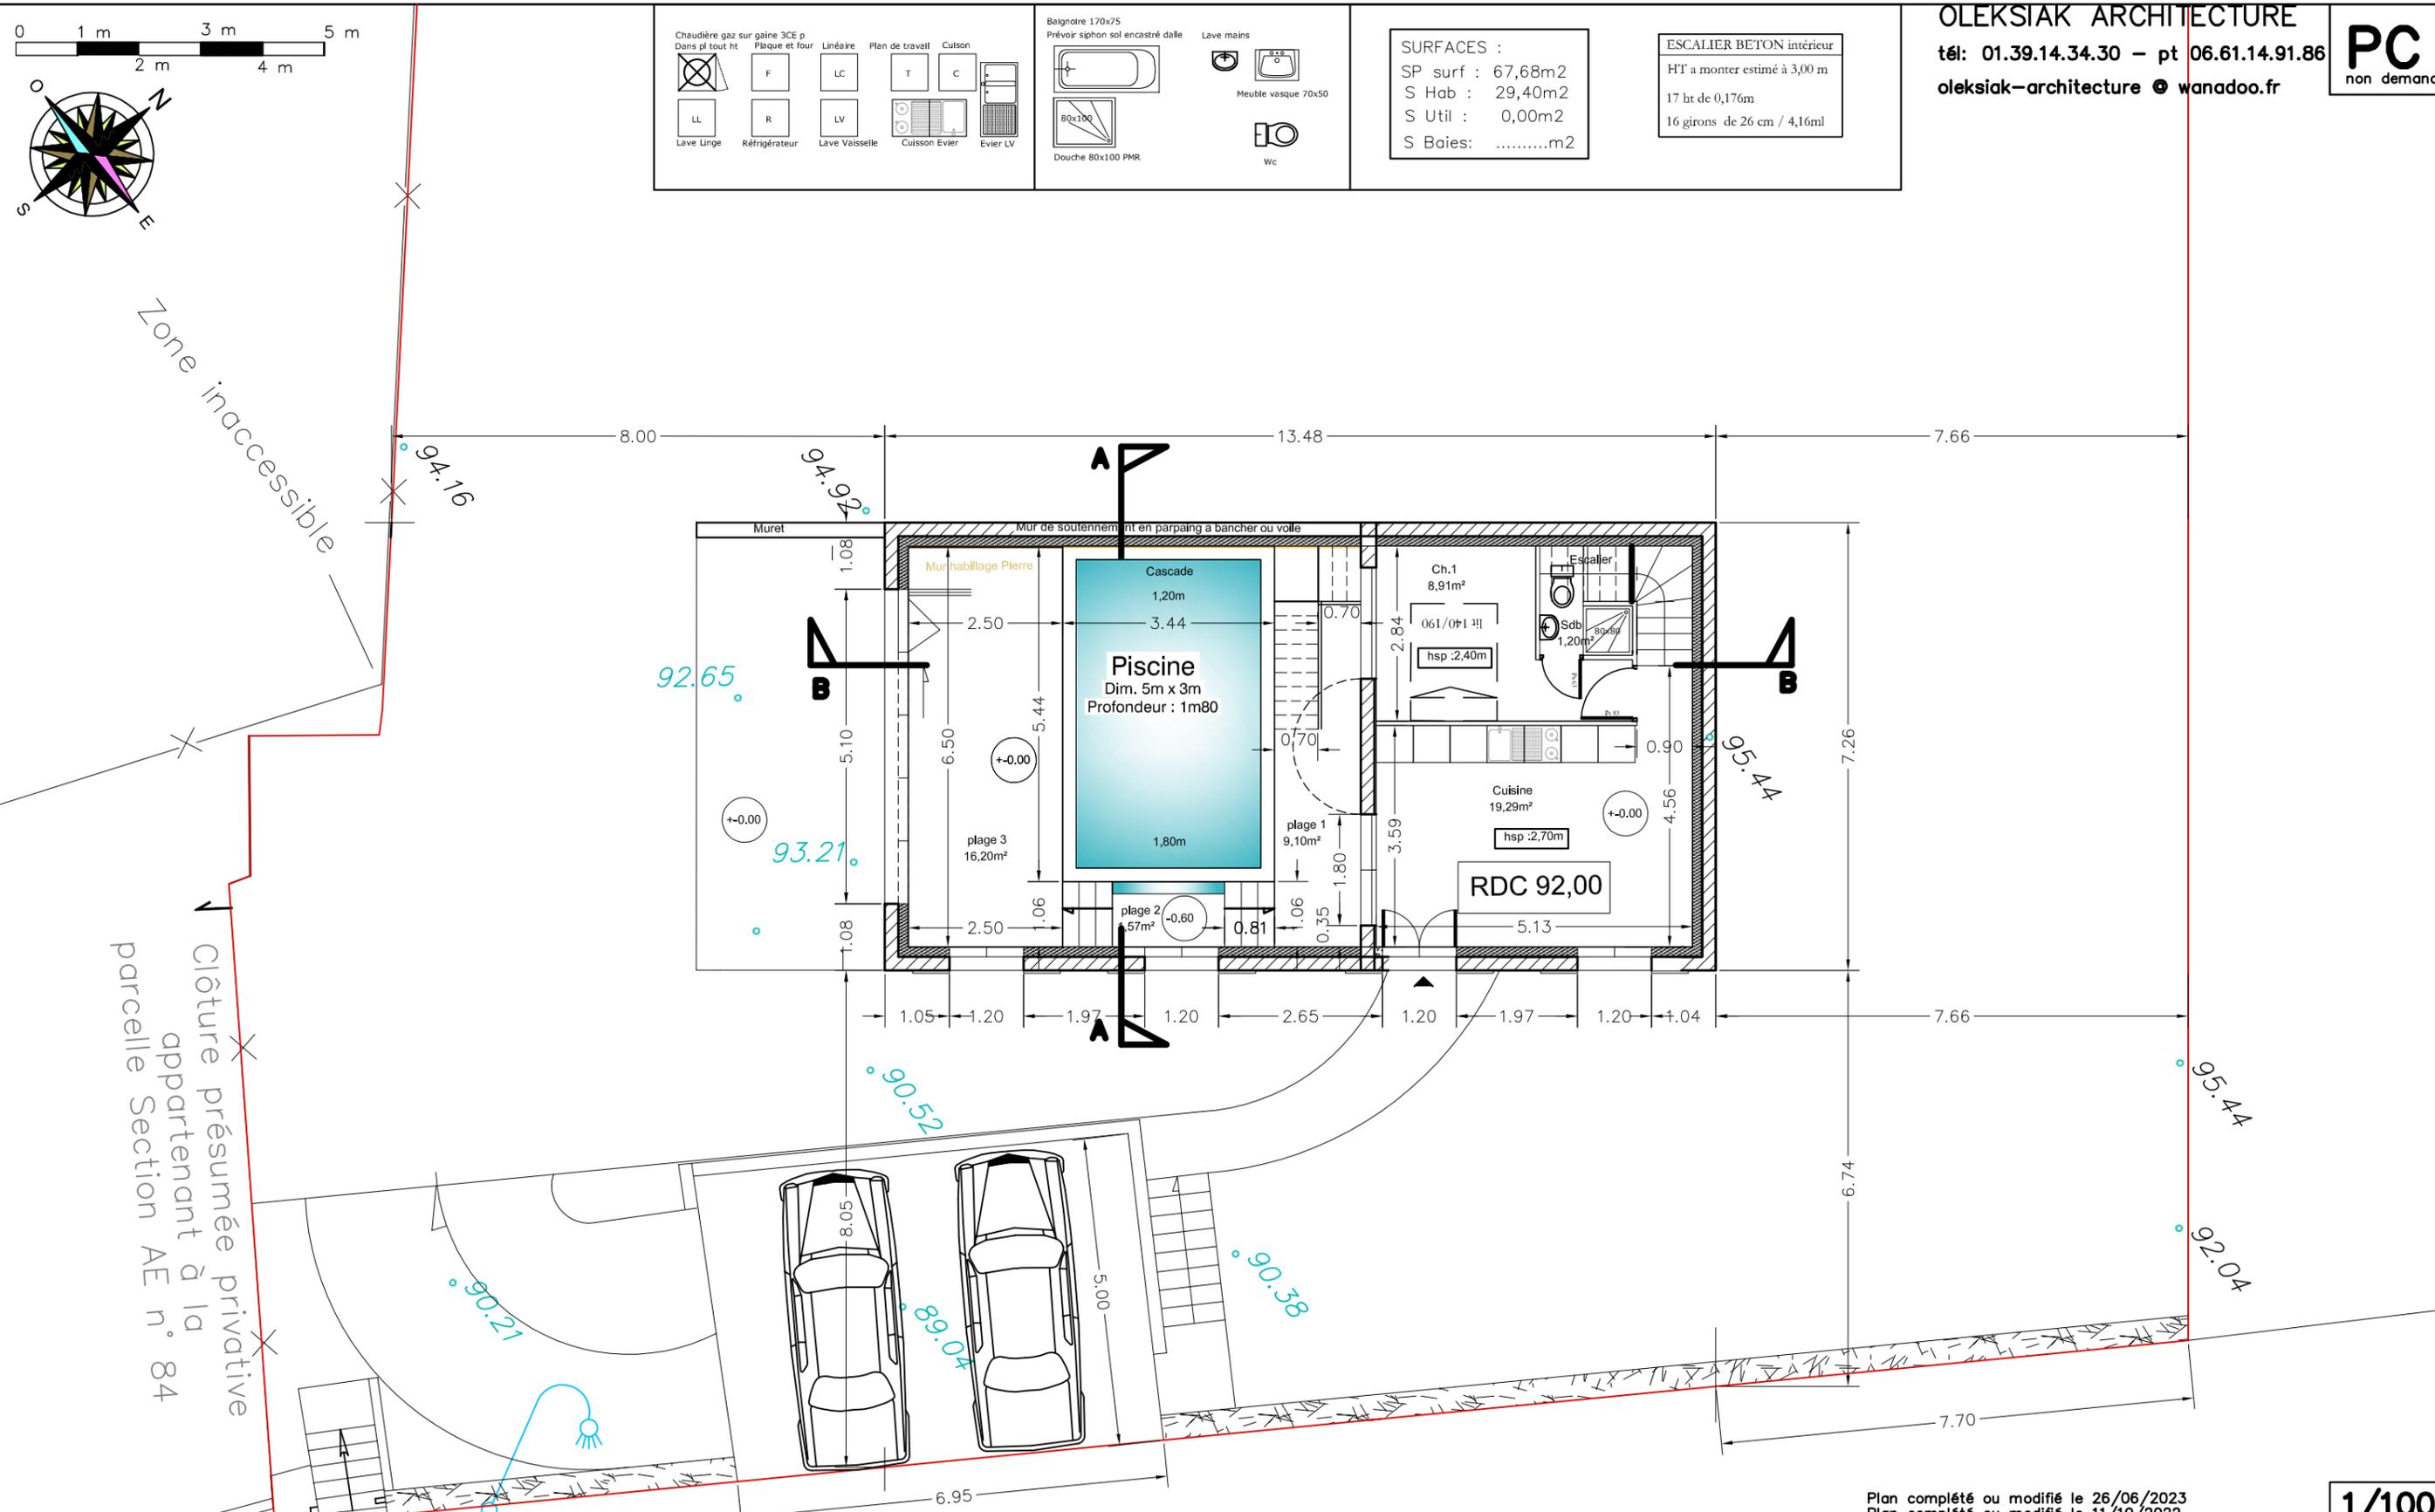

PROJET

Planche contractuelle indissociable du dossier de permis de construire et réalisé pour la demande de l'autorisation administrative déposée en mairie


PLAN REZ DE CHAUSSEE
S.C.I LE LOFT INDUSTRIEL Mme BOUTIGNY Laurence

Plan complété ou modifié le 26/06/2023
 Plan complété ou modifié le 11/10/2022
 Plan complété ou modifié le 19/09/2022
 Plan complété ou modifié le 8/04/2022

1/100

Signatures :


ARCHITECTE D.P.L.G
 M.Gérard OLEKSIK
 N° 041119707

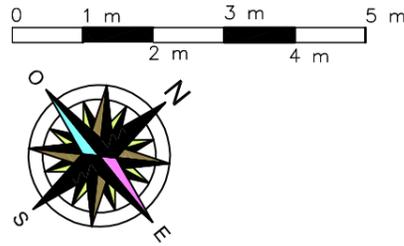

<p>Chaudière gaz sur gaine 3CE p Dans pl tout ht</p>	<p>Plaque et four</p>	<p>Linéaire</p>	<p>Plan de travail</p>	<p>Cuisson</p>	<p>Baignoire 170x75 Prévoir siphon sol encastré dalle</p>	<p>Lave mains</p>	<p>SURFACES : SP surf : 31,89m² S Hab : 28,35m² S Util : 0,00m² S Baies:m²</p>
<p>Lave Linge</p>	<p>Réfrigérateur</p>	<p>Lave Vaisselle</p>	<p>Cuisson Evier</p>	<p>Evier LV</p>	<p>Douche 80x100 PMR</p>	<p>Meuble vasque 70x50</p>	

OLEKSIK ARCHITECTURE
 tél: 01.39.14.34.30 – pt 06.61.14.91.86
 oleksiak-architecture @ wanadoo.fr

PC
non demandé

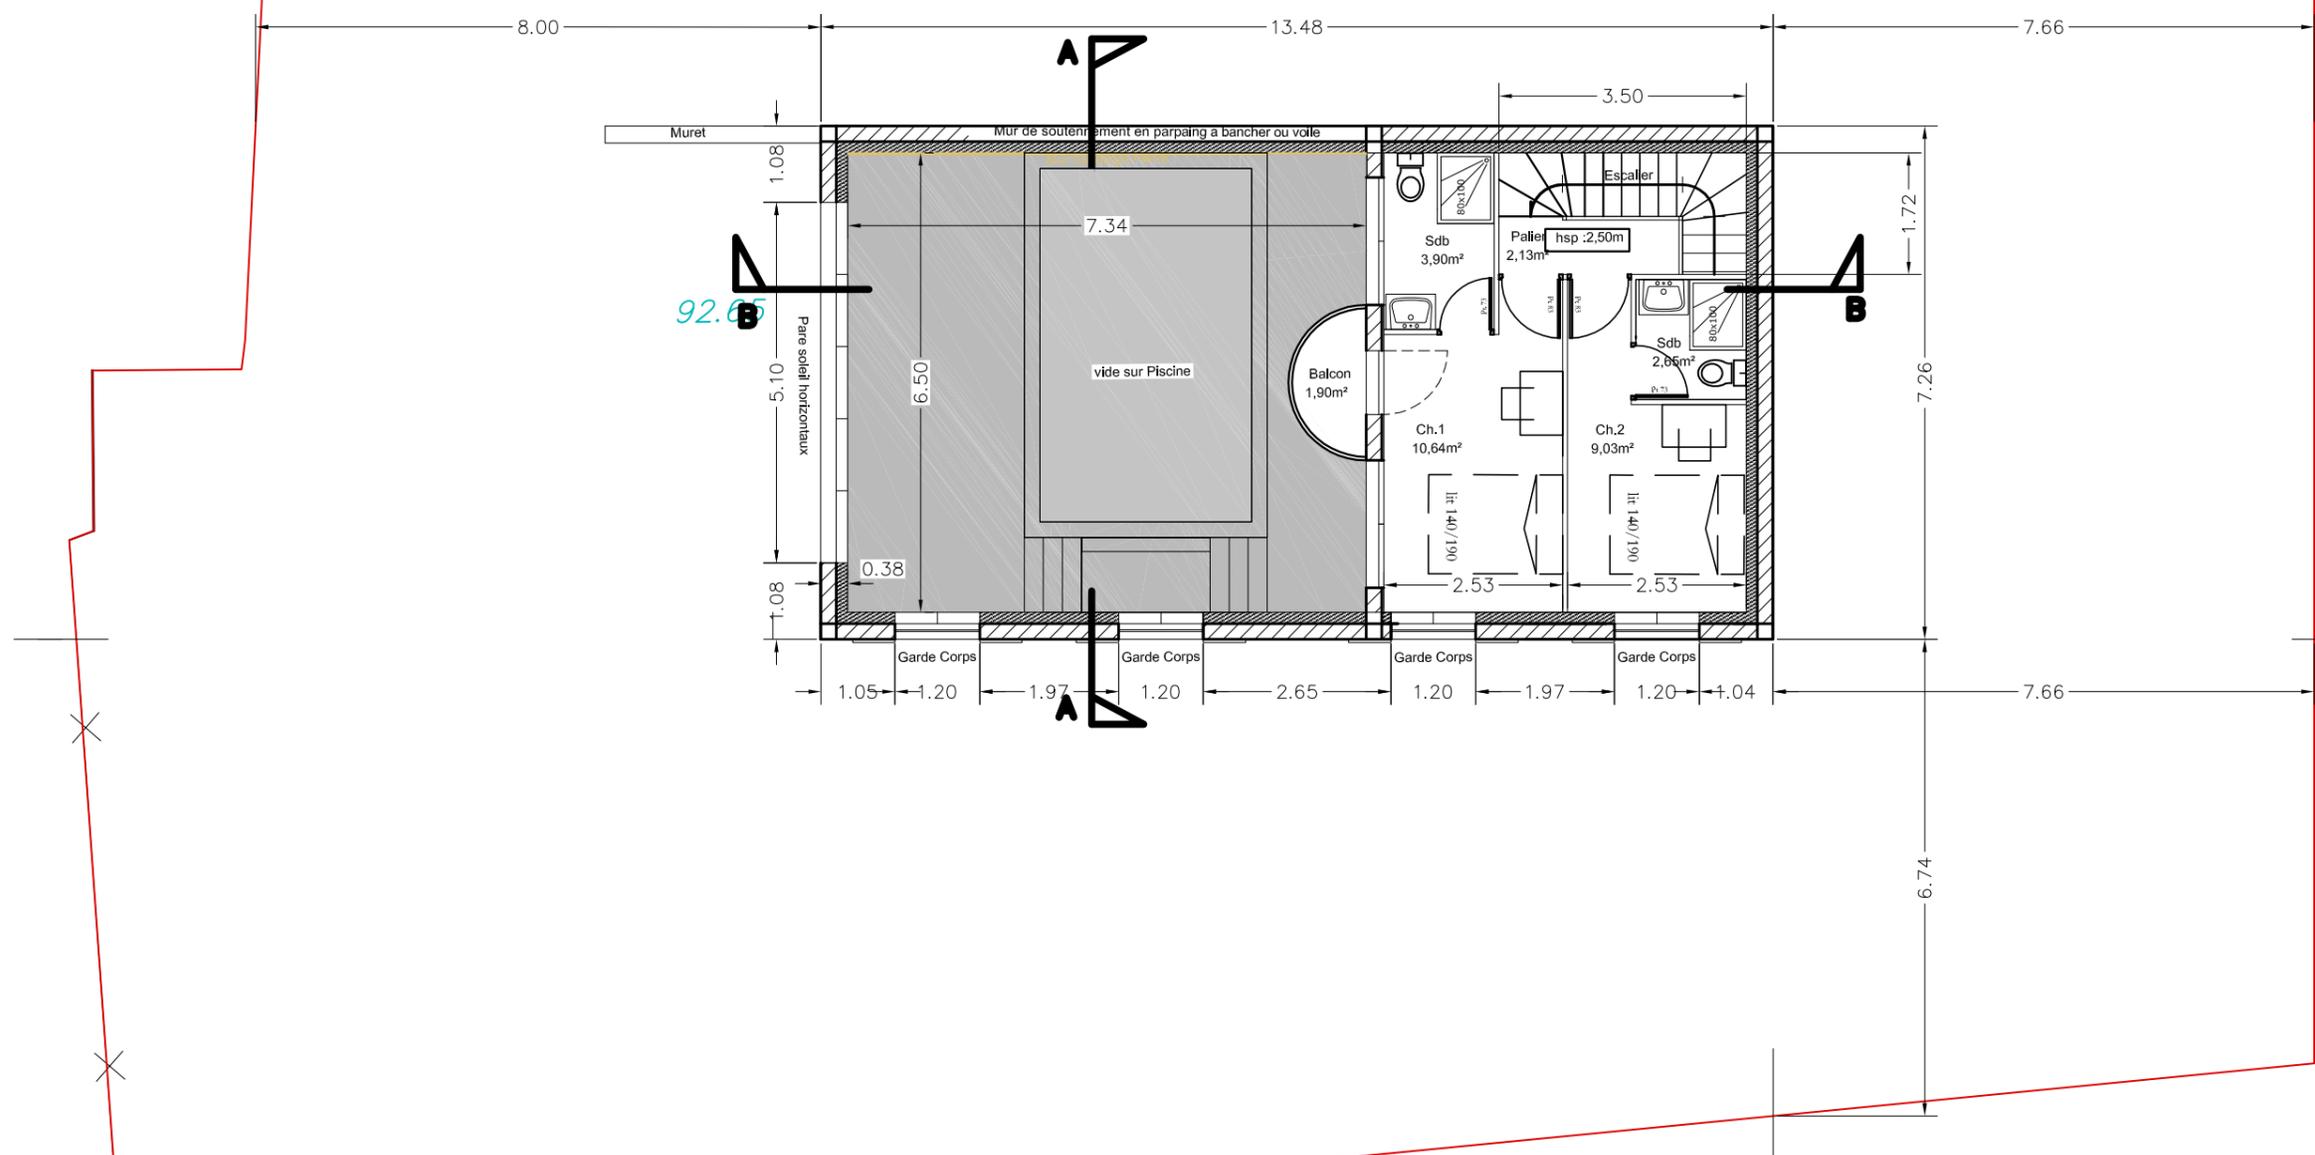

Plan complété ou modifié le 26/06/2023
 Plan complété ou modifié le 19/09/2022
 Plan complété ou modifié le 8/04/2022

1/100


Planche contractuelle indissociable du dossier de permis de construire
 et réalisé pour la demande de l'autorisation administrative déposée en mairie

PLAN ETAGE

S.C.I LE LOFT INDUSTRIEL Mme BOUTIGNY Laurence

Signatures :

ARCHITECTE D.P.L.G
 M.Gérard OLEKSIK
 N° Ordre 19707

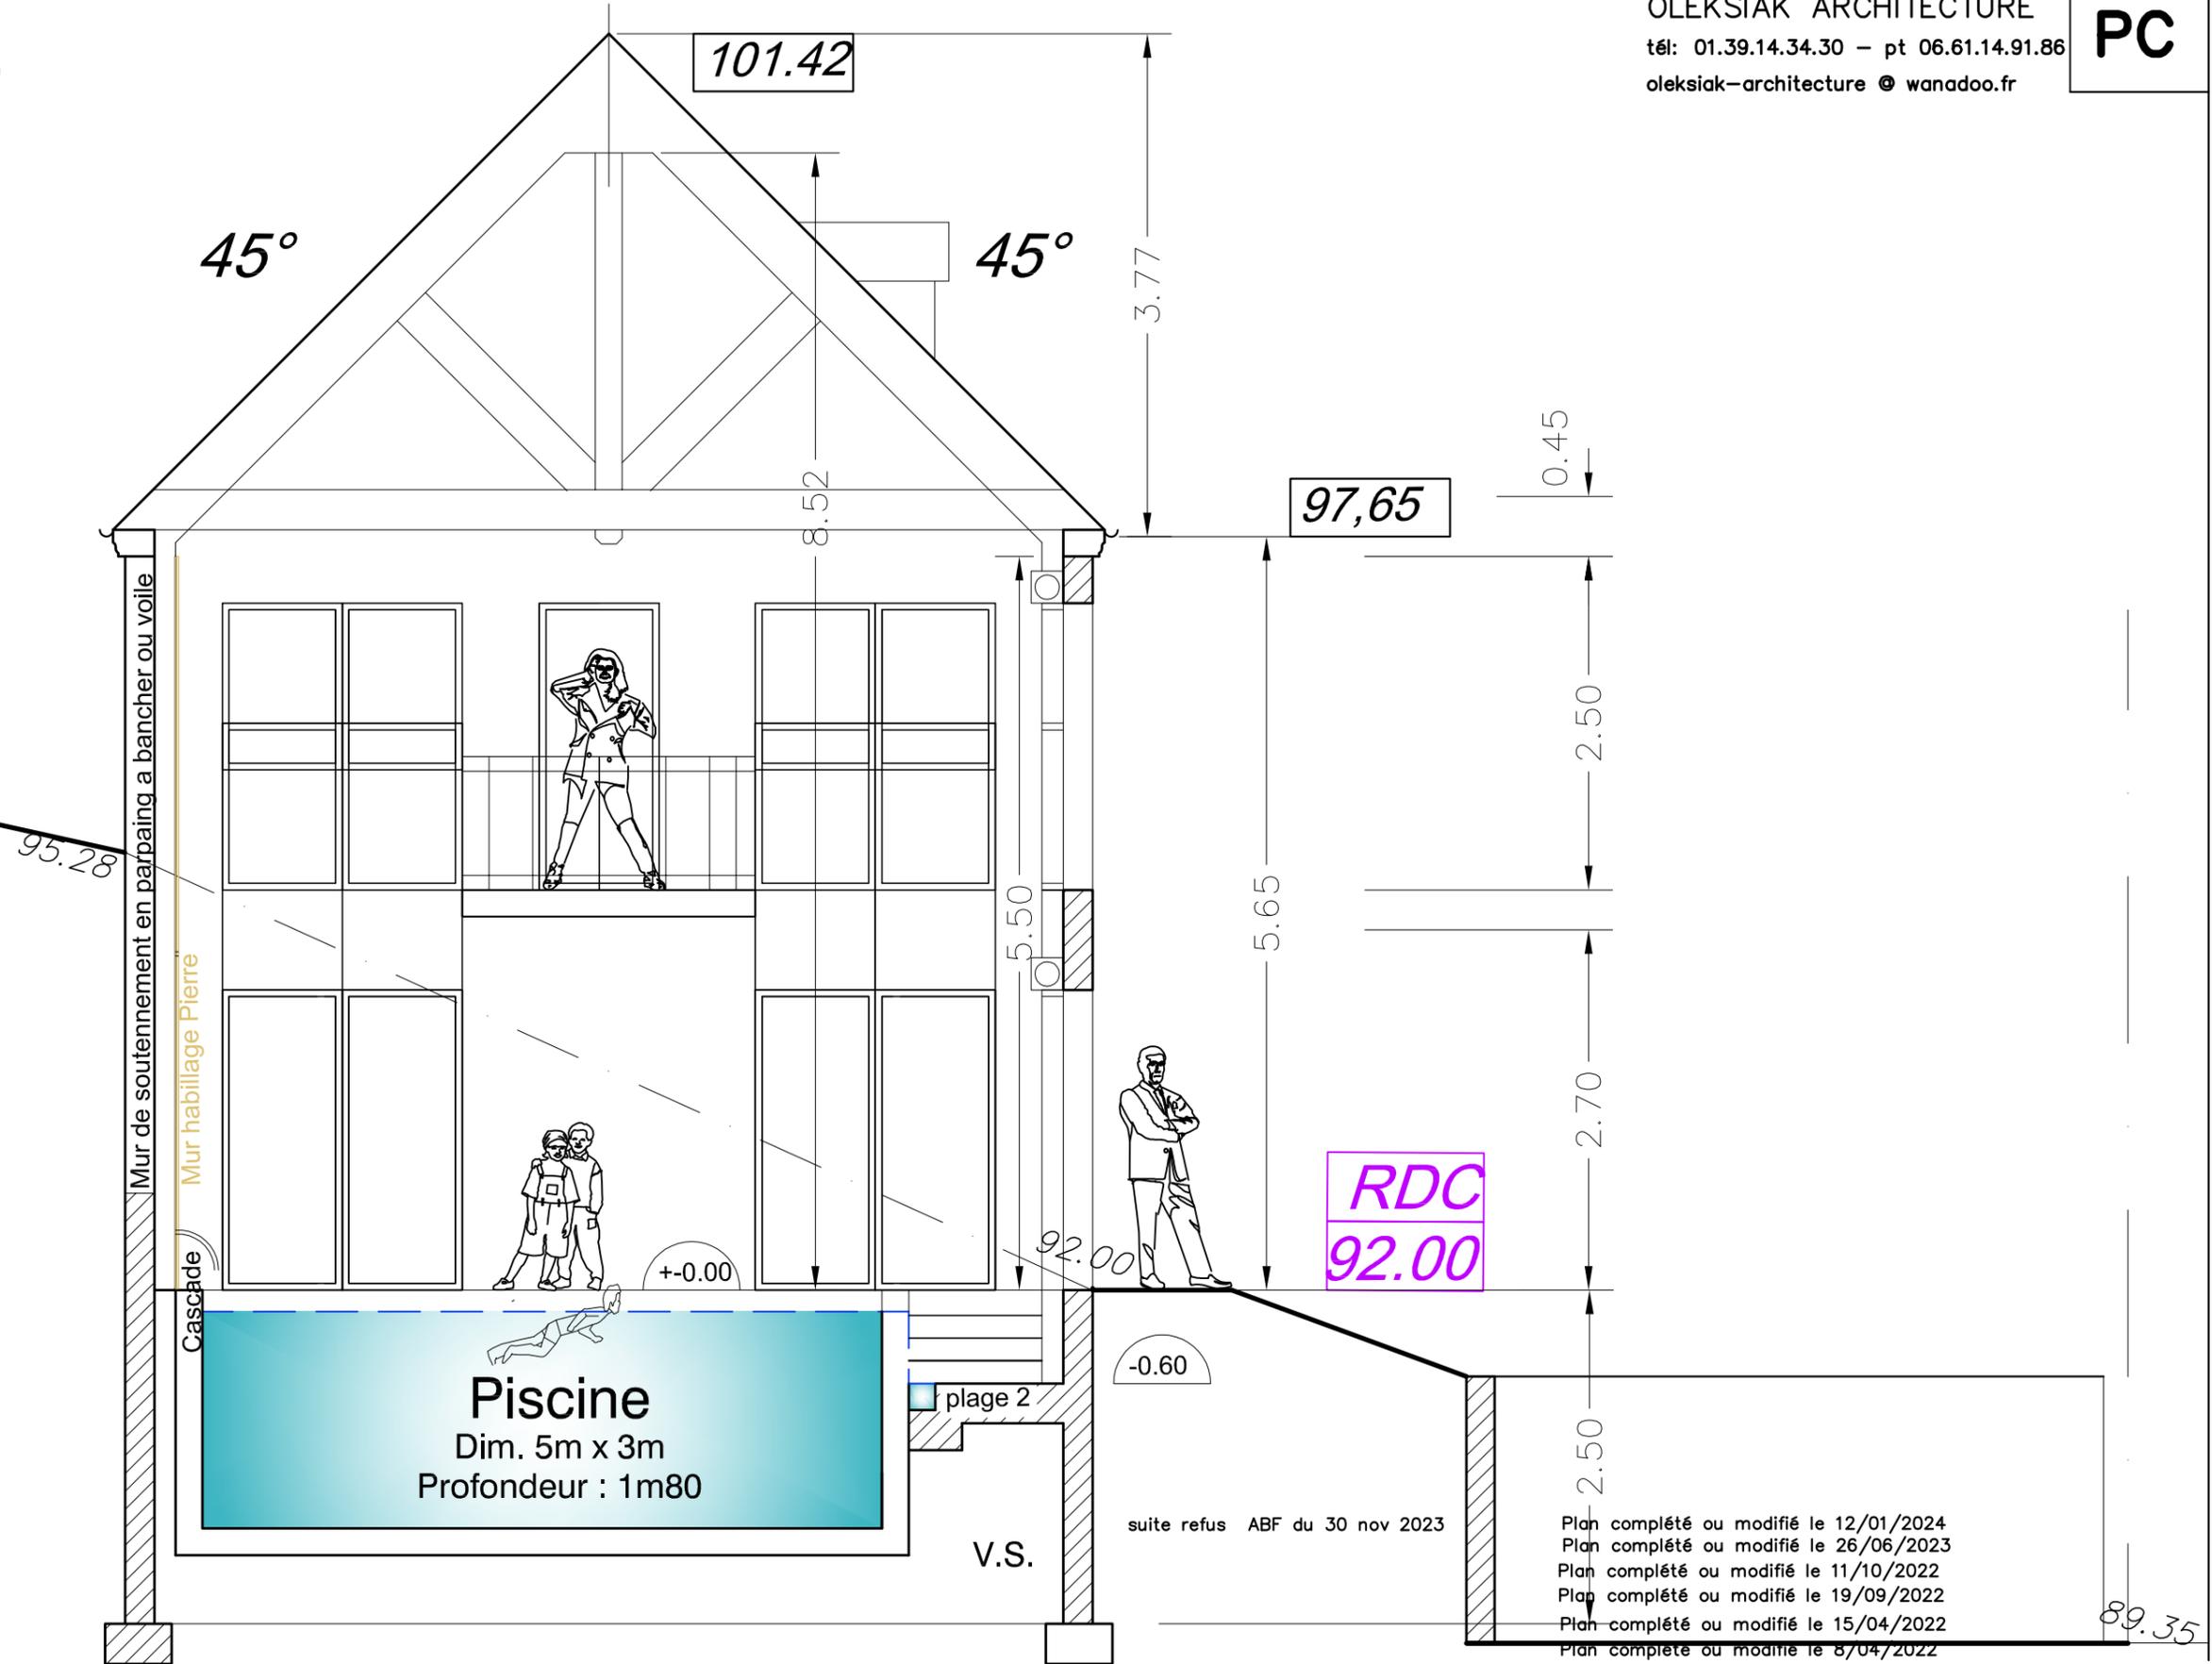

1/50



Les hauteurs à 1,80m peuvent varier en fonction de l'épaisseur et du positionnement de l'isolation
 La profondeur et la taille des fondations est indicative elles doivent être confirmées par une étude de sol.

COUPES AA
S.C.I LE LOFT INDUSTRIEL Mme BOUTIGNY Laurence

Signatures :
 ARCHITECTE D.P.L.G
 M. Gérard OLEKSIK
 N° Ordre 19707
Mont

- Plan complété ou modifié le 12/01/2024
- Plan complété ou modifié le 26/06/2023
- Plan complété ou modifié le 11/10/2022
- Plan complété ou modifié le 19/09/2022
- Plan complété ou modifié le 15/04/2022
- Plan complété ou modifié le 8/04/2022

89.35

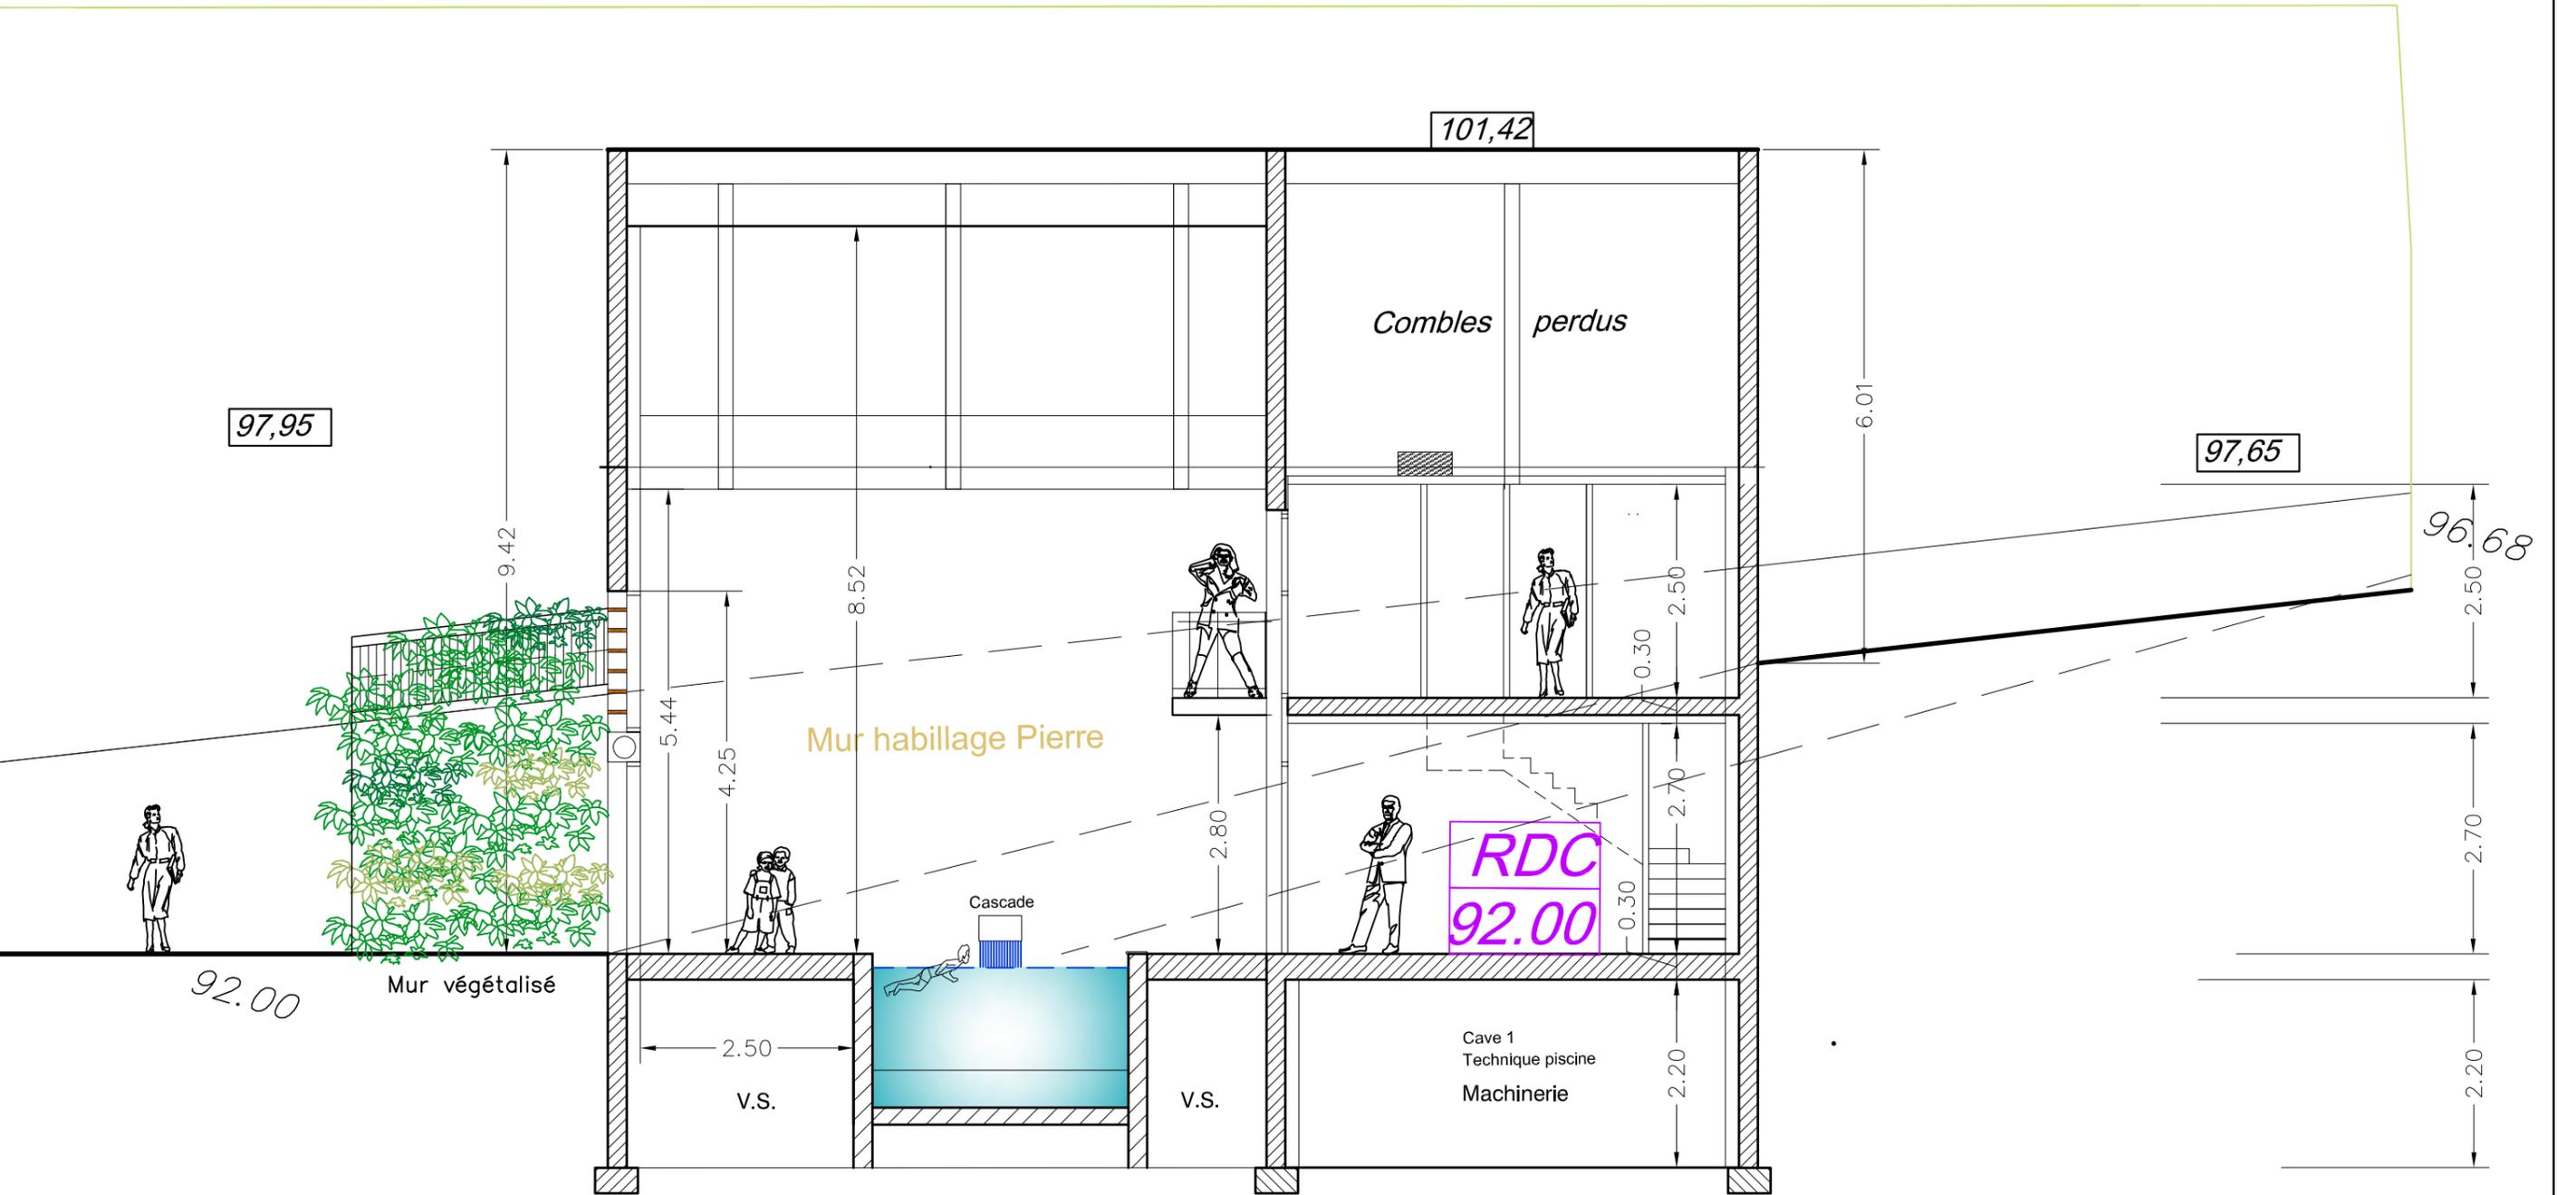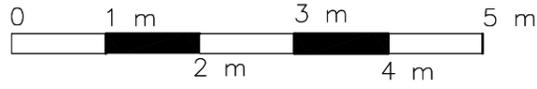

suite refus ABF du 30 nov 2023 Plan complété ou modifié le 12/01/2024

suite Rdv ABF du 30 sept 2022 Plan complété ou modifié le 26/06/2023

Plan complété ou modifié le 11/10/2022

Plan complété ou modifié le 19/09/2022

Plan complété ou modifié le 15/04/2022

Plan complété ou modifié le 8/04/2022

1/75

Planche contractuelle indissociable du dossier de permis de construire
et réalisé pour la demande de l'autorisation administrative déposée en mairie

COUPE BB
S.C.I LE LOFT INDUSTRIEL Mme BOUTIGNY Laurence

Signatures :

ARCHITECTE D.P.L.G
M. Gérard OLEKSIK
N° 044e 19707