




1/100

PLAN DE LA CLOTURE RUE

PLAN ELECTRIQUE

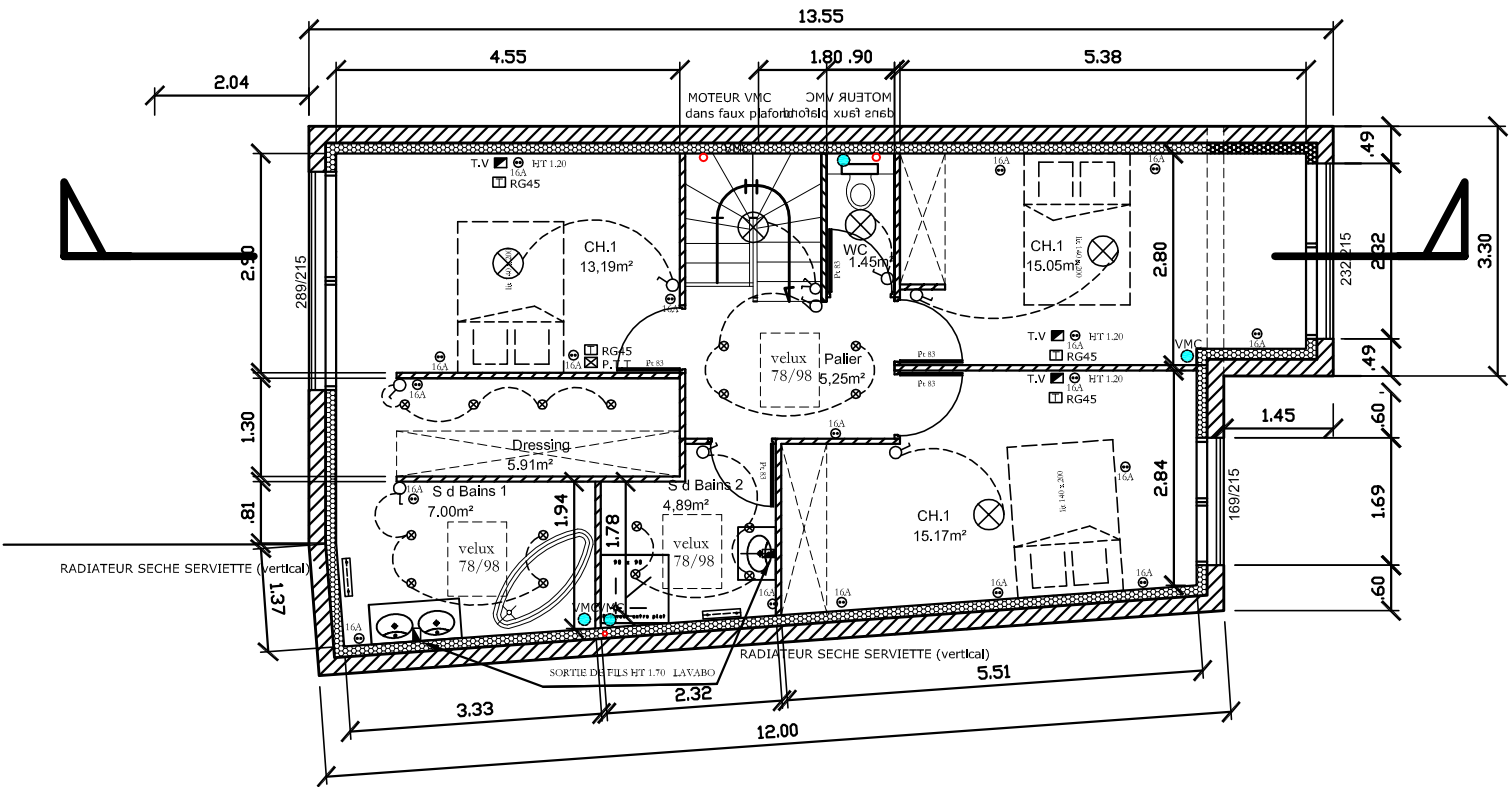

ESCALIER BETON intérieur
HT a monter estimé à 2,80 m
16 ht de 0,175m
15 girons de 26 cm / 3,90ml

